

WELKOM



Vraagprijs  
€ 400.000 k.k.

Jacobi  
makelaars



Lange Kerkstraat 6  
Montfoort

0348 46 91 71  
[info@jacobimakelaars.nl](mailto:info@jacobimakelaars.nl)  
[www.jacobimakelaars.nl](http://www.jacobimakelaars.nl)



# Jacobi makelaars, drie dames die je helpen op weg naar je Thuis!



Als woningzoekende ben je op zoek naar het passende tweede velletje om je heen! Of dit nu al in een compleet gemoderniseerde woning is of dat je je eigen sfeer er nog in mag gaan maken, iedereen zoekt in een woning een nieuw Thuis! Wij hopen dat we met deze woning je nieuwe Thuis kunnen bieden.

Met de grootste zorg en inzet hebben wij samen met de verkoper, een professionele woningfotograaf & een NEN-2580 meetrapport deze brochure voor je tot stand gebracht. Wij hopen dan ook dat dit voorafgaand aan de bezichtiging een handvat geeft om vast een goed gevoel te krijgen bij de woning, maar dat het ook na de bezichtiging een goede leidraad is om op verder te kunnen borduren en zo te kunnen overwegen of dit huis een Thuis kan zijn!

Als team doen wij er alles aan je te informeren over de woning, zo kun je Hedy per e-mail ([info@jacobimakelaars.nl](mailto:info@jacobimakelaars.nl)) of per telefoon (0348-46 91 71) bereiken voor de vragen rondom het inplannen of verzetten van een afspraak. Onze kandidaat makelaar Laura of register makelaar / register taxateur Lisette zullen bij de bezichtiging aanwezig zijn en dan de ins en outs van de woning bespreken en je begeleiden tijdens de rondgang door de woning. Huiver ook niet om ze na die tijd te bellen (Laura 06 22 007 666 en Lisette 06 23 122 484) of mailen ([laura@jacobimakelaars.nl](mailto:laura@jacobimakelaars.nl) of [lisette@jacobimakelaars.nl](mailto:lisette@jacobimakelaars.nl)) om vragen die nadien opkomen te laten beantwoorden.

Al met al hopen we je mede namens de verkoper(s) te mogen verwelkomen in het huis en wellicht volgen er nog meer bezichtigingen of bezoeken om het uiteindelijk je Thuis te kunnen maken!

Hartelijke groet, team Jacobi makelaars



**V.l.n.r.:** Laura de Goeij, Lisette den Oudsten-Baas, Hedy van Vliet





## KENMERKEN

Woonoppervlakte	106 m <sup>2</sup>
Perceeloppervlakte	79 m <sup>2</sup>
Inhoud	389 m <sup>3</sup>
Bouwjaar	1908
Aantal kamers	4
Aantal slaapkamers	3







# OMSCHRIJVING

Dit pareltje is nu te koop! Een charmante eindwoning uit 1900, gelegen op een rustige plek in het hart van Montfoort met alle gezellige restaurants en (vers)winkels op loopafstand. Deze woning ademt karakter en biedt de perfecte mix van historische elementen en modern comfort.

Bij binnenkomst word je verwelkomd door hoge plafonds die de ruimte een gevoel van vrijheid geven. De prachtige glas-in-loodramen laten het licht op een sfeervolle manier binnenstromen en accentueren de authentieke uitstraling. De royale badkamer is een ware blikvanger, met een gietijzeren bad op pootjes dat uitnodigt tot ontspanning.

De zonnige stadstuin vormt een oase van rust in het centrum, ideaal voor gezellige zomerdagen of rustige avonden. Met twee ruime slaapkamers biedt deze woning voldoende ruimte voor een gezin, een logeerkamer of een thuiswerkplek. De zolder, die nu dienstdoet als o.a. werkkamer en wasruimte, biedt voldoende bergruimte.

Met de gezelligheid van winkels, restaurants en voorzieningen binnen handbereik, is deze woning een perfecte uitvalsbasis voor een gezellige woonplek. Laat je betoveren door de charme van deze unieke woning en ervaar zelf wat Montfoort te bieden heeft!

## Indeling:

### Begane grond:

- De hal biedt toegang tot de meterkast en een praktische toiletruimte met een vast toilet en fontein.
- De woonkamer is een echt hoogtepunt; met zijn massief houten vloer en een sfeervolle open haard creëert het een warme en uitnodigende sfeer. Het hoge balkenplafond geeft de ruimte een indrukwekkend gevoel, terwijl de grote raampartijen met prachtig glas-in-lood veel licht binnenlaten en zorgen voor een mooi uitzicht op de omgeving.
- De open keuken is eenvoudig maar functioneel, met een 4-pits gasfornuis met oven van Boretti.
- Een deur leidt naar de zonnige achtertuin, gelegen op het noordwesten, waar je de hele dag van de zon kunt genieten. De tuin biedt voldoende ruimte voor buitenmeubelen en beschikt over een houten berging voor extra opslag.

### Eerste verdieping:

- De overloop biedt toegang tot alle ruimtes. Op deze verdieping ligt de originele houten vloer die de historische charme van het huis benadrukt.
- De eerste slaapkamer, met een dakraam, is knus maar heeft genoeg ruimte voor een bed en een kast. De royale master bedroom is een waar toevluchtsoord, met een hoog plafond en lambrisering.
- De badkamer heeft een prachtig gietijzeren bad op pootjes, een vast toilet, een wastafel met meubel en een inloofdouche. Het is de perfecte plek om te ontspannen na een lange dag.

### Zolder:

- Via de molenaarstrap bereik je de zolder, die verrassend veel ruimte biedt. Hier vind je een opstelplaats voor de cv-ketel en de verdeler van de zonnepanelen, evenals voldoende bergruimte voor al je spullen.
- Daarnaast is er een aparte kamer gerealiseerd, die ideaal kan dienen als extra slaapkamer of werkkamer. Deze veelzijdige ruimte is perfect voor thuiswerken of als logeerkamer.


Bijzonderheden:

- Cv-ketel Intergas CW 5 van 2021
- De voorgevel is gerenoveerd, opnieuw gevoegd met een snijvoeg en geïmpregneerd in 2021
- Nieuwe zinken dakgoten en hemelwaterafvoer in 2021
- Nieuwe voordeur in 2021
- 5 zonnepanelen geplaatst in 2022
- Voorzien van dakisolatie
- Grotendeels voorzien van dubbel glas m.u.v. de achterdeur
- De woning beschikt over 3 slaapkamers
- De begane grondvloer is in 2023 opnieuw geschuurd en behandeld










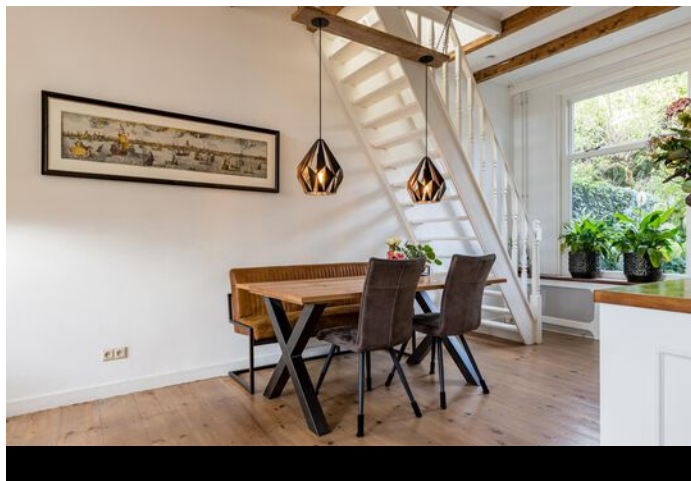





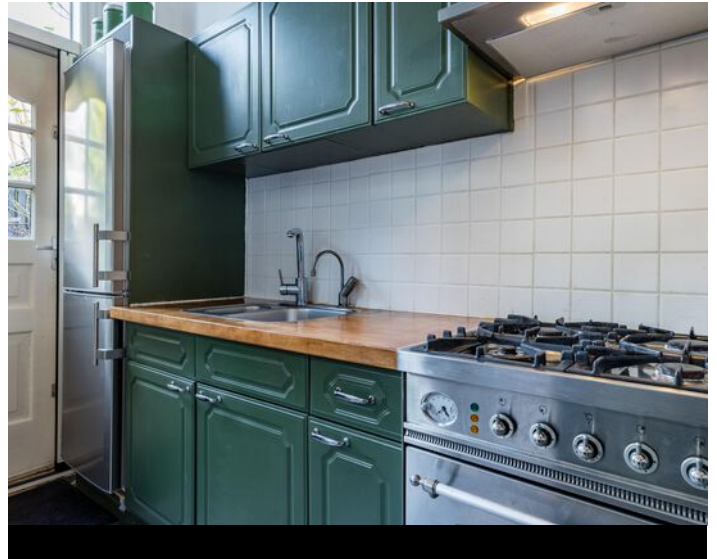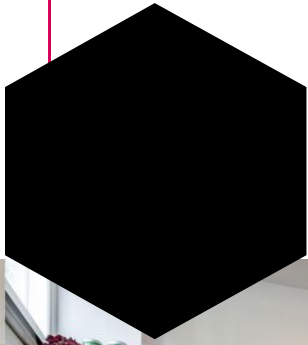




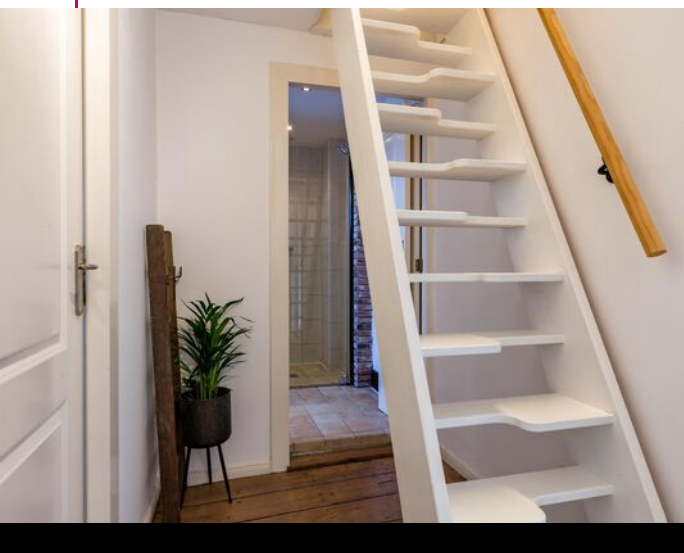



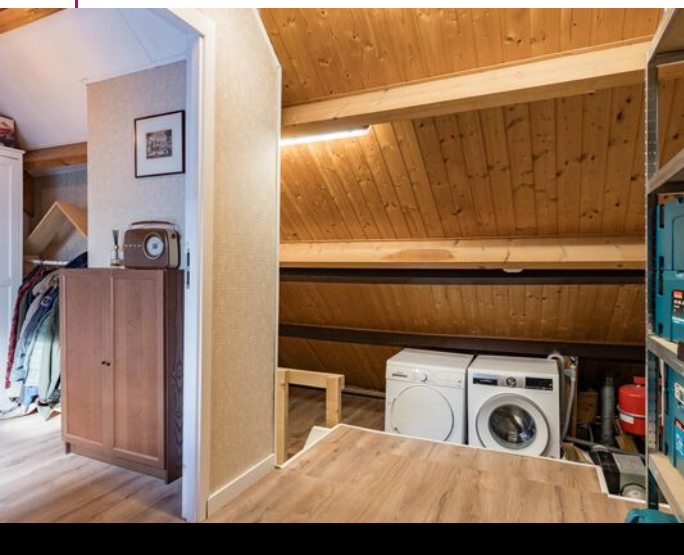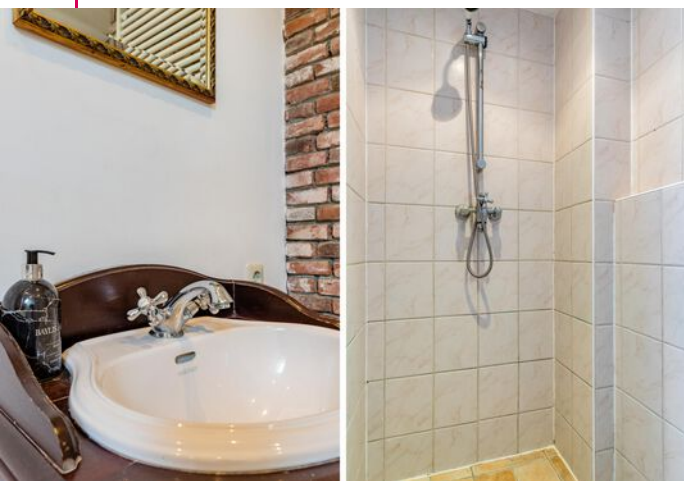





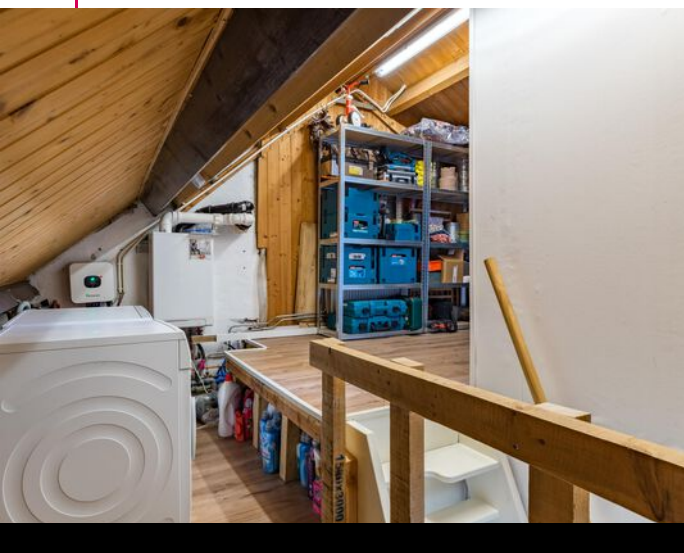







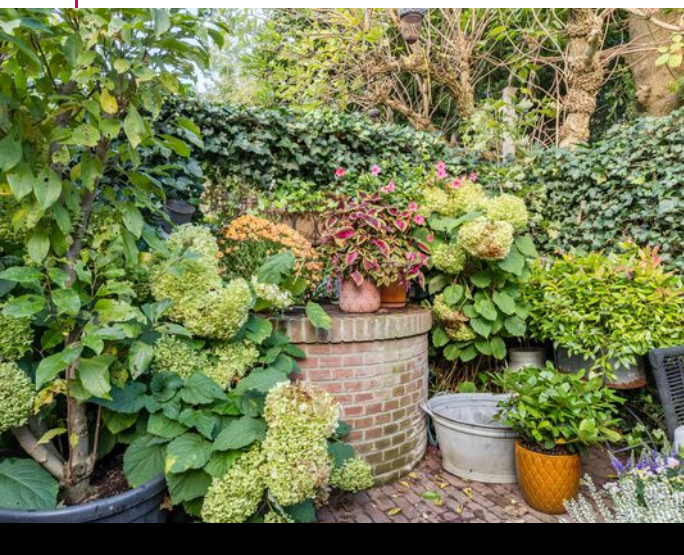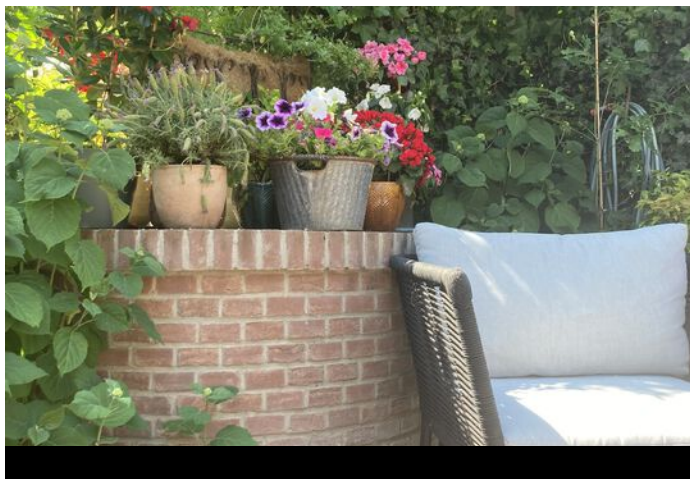











# Plattegrond

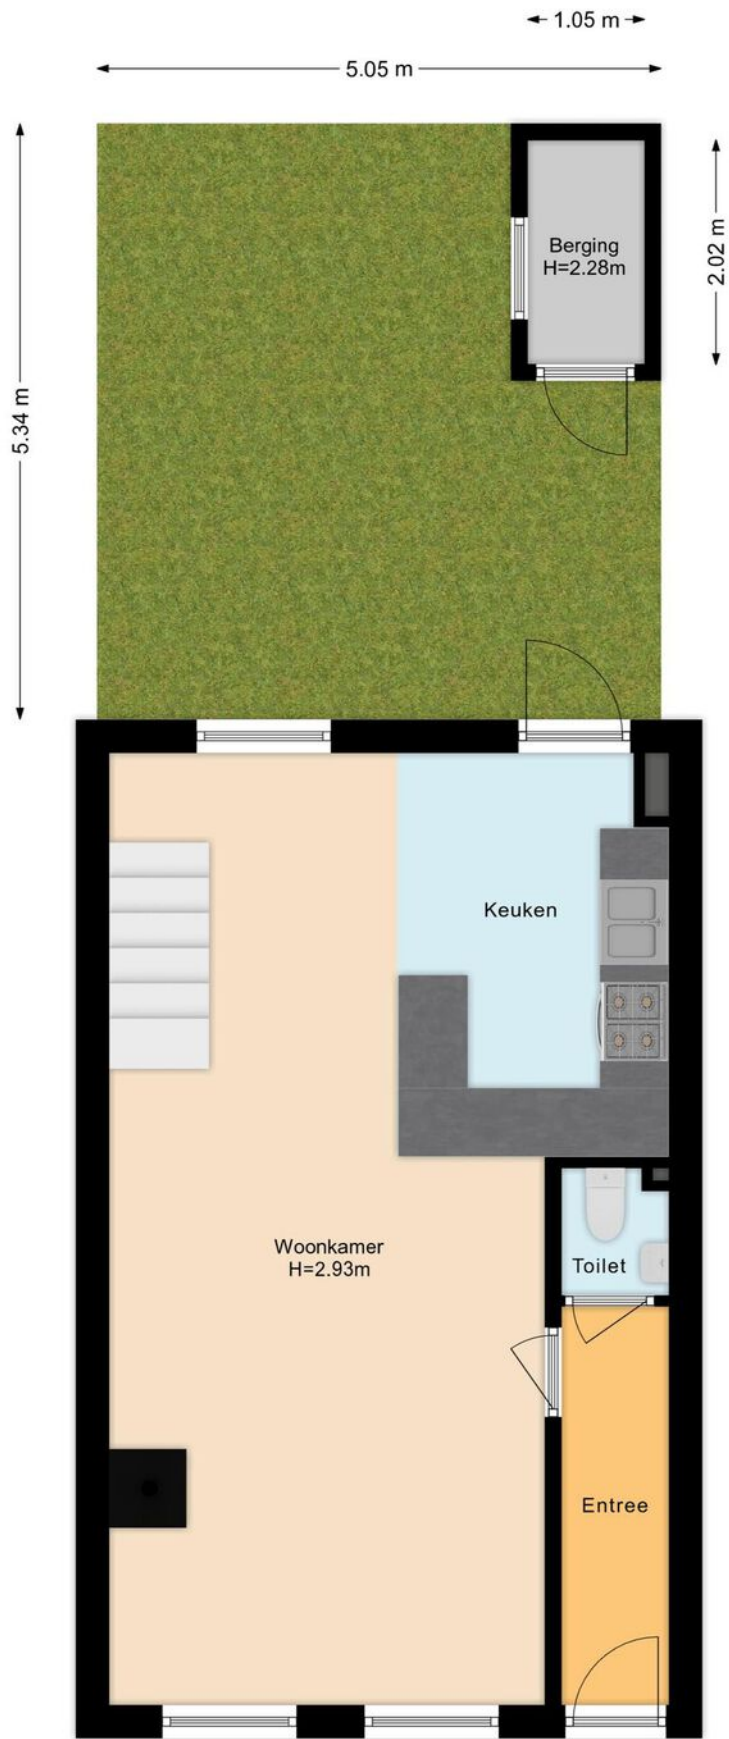






# Plattegrond

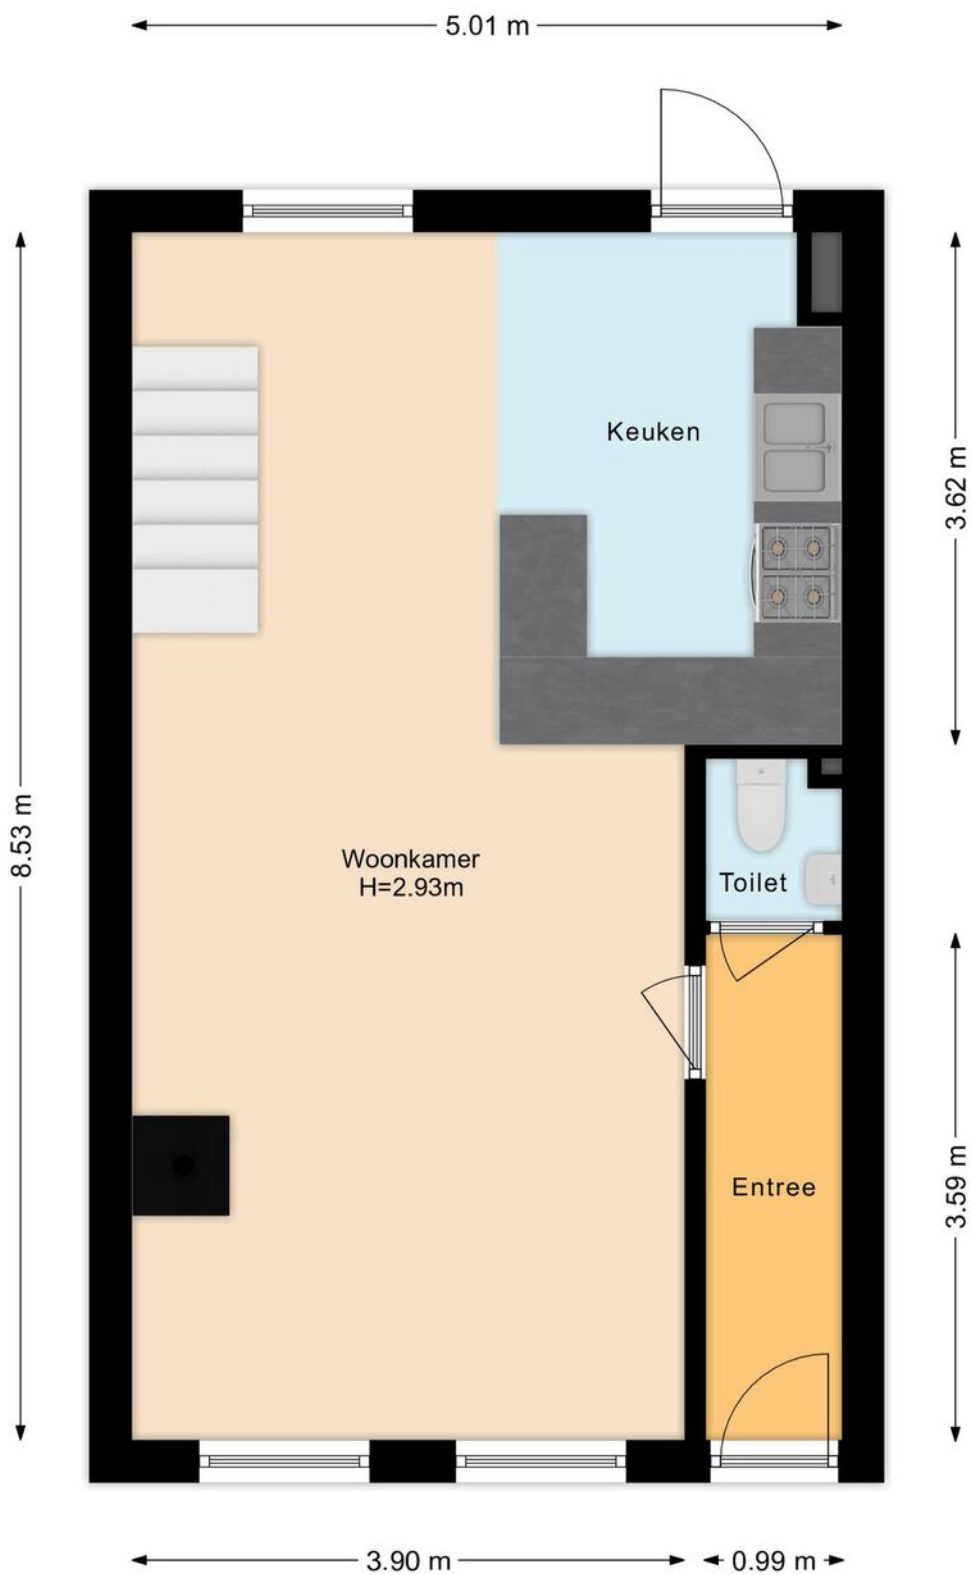






# Plattegrond

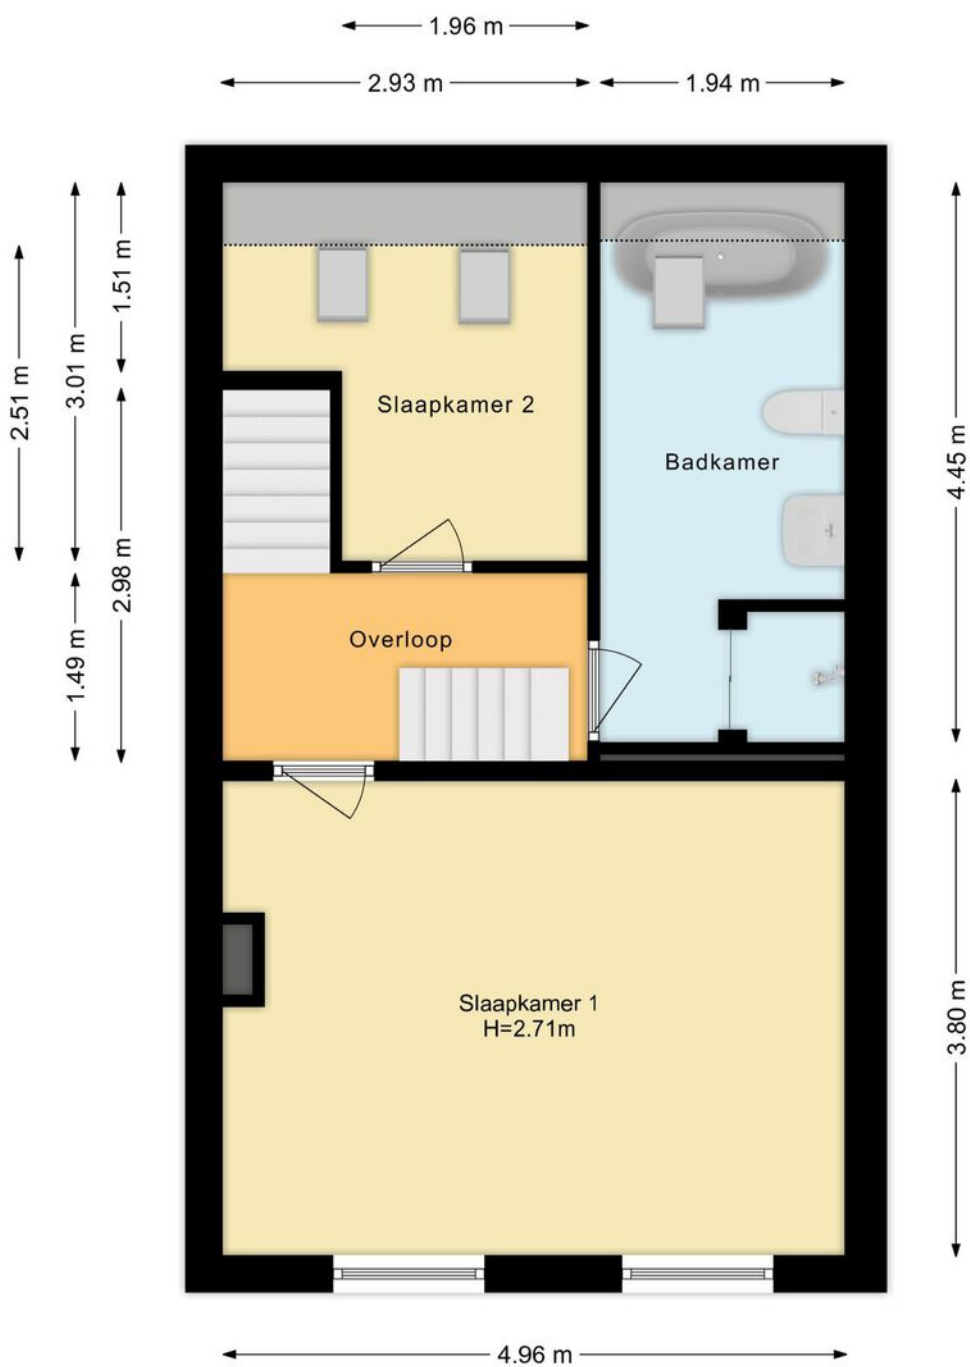






# Plattegrond

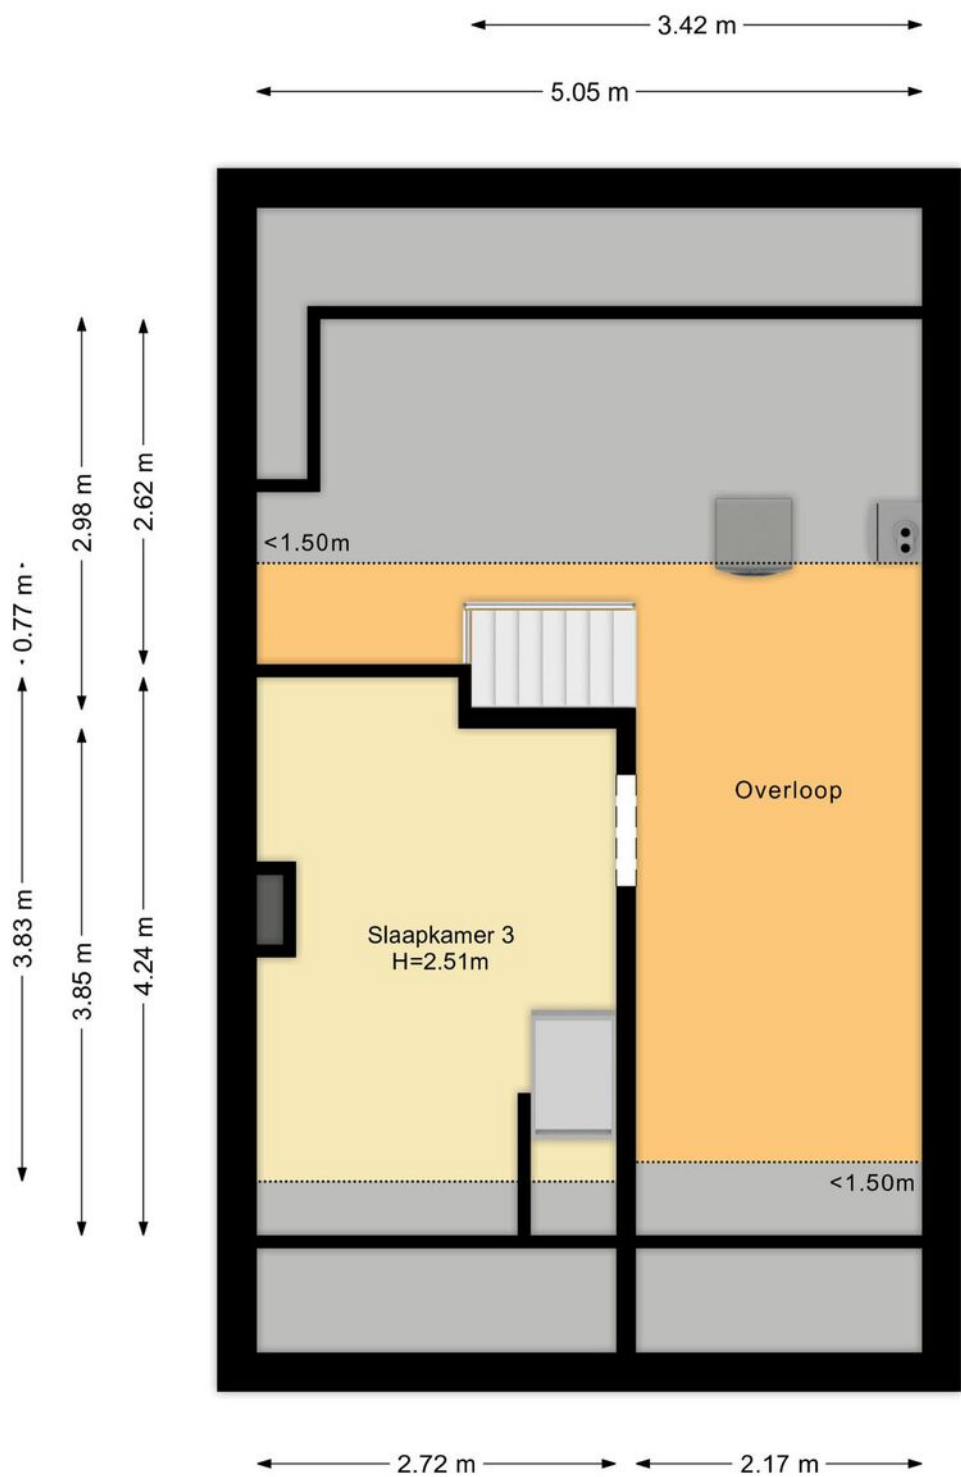



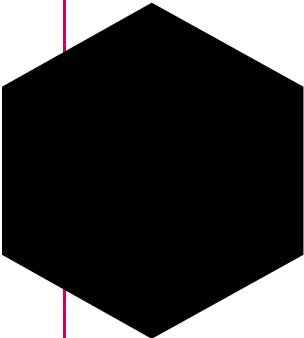

# Kadastrale kaart

Kadastrale kaart

Uw referentie: ---



0 5 10 15 20 25m

12345

25

Deze kaart is noordgericht

Perceelnummer

Huisnummer

Vastgestelde kadastrale grens

Voorlopige kadastrale grens

Administratieve kadastrale grens

Bebouwing

Schaal 1: 500

Kadastrale gemeente

Sectie

Perceel

Montfoort

A

1635

Voor een eensluidend uittreksel, geleverd op 23 mei 2024

De bewaarder van het kadaster en de openbare registers




Aan dit uittreksel kunnen geen betrouwbare maten worden ontleend.

De Dienst voor het kadaster en de openbare registers behoudt zich de intellectuele eigendomsrechten voor, waaronder het auteursrecht en het databankenrecht.

kadaster



# Locatie op de kaart

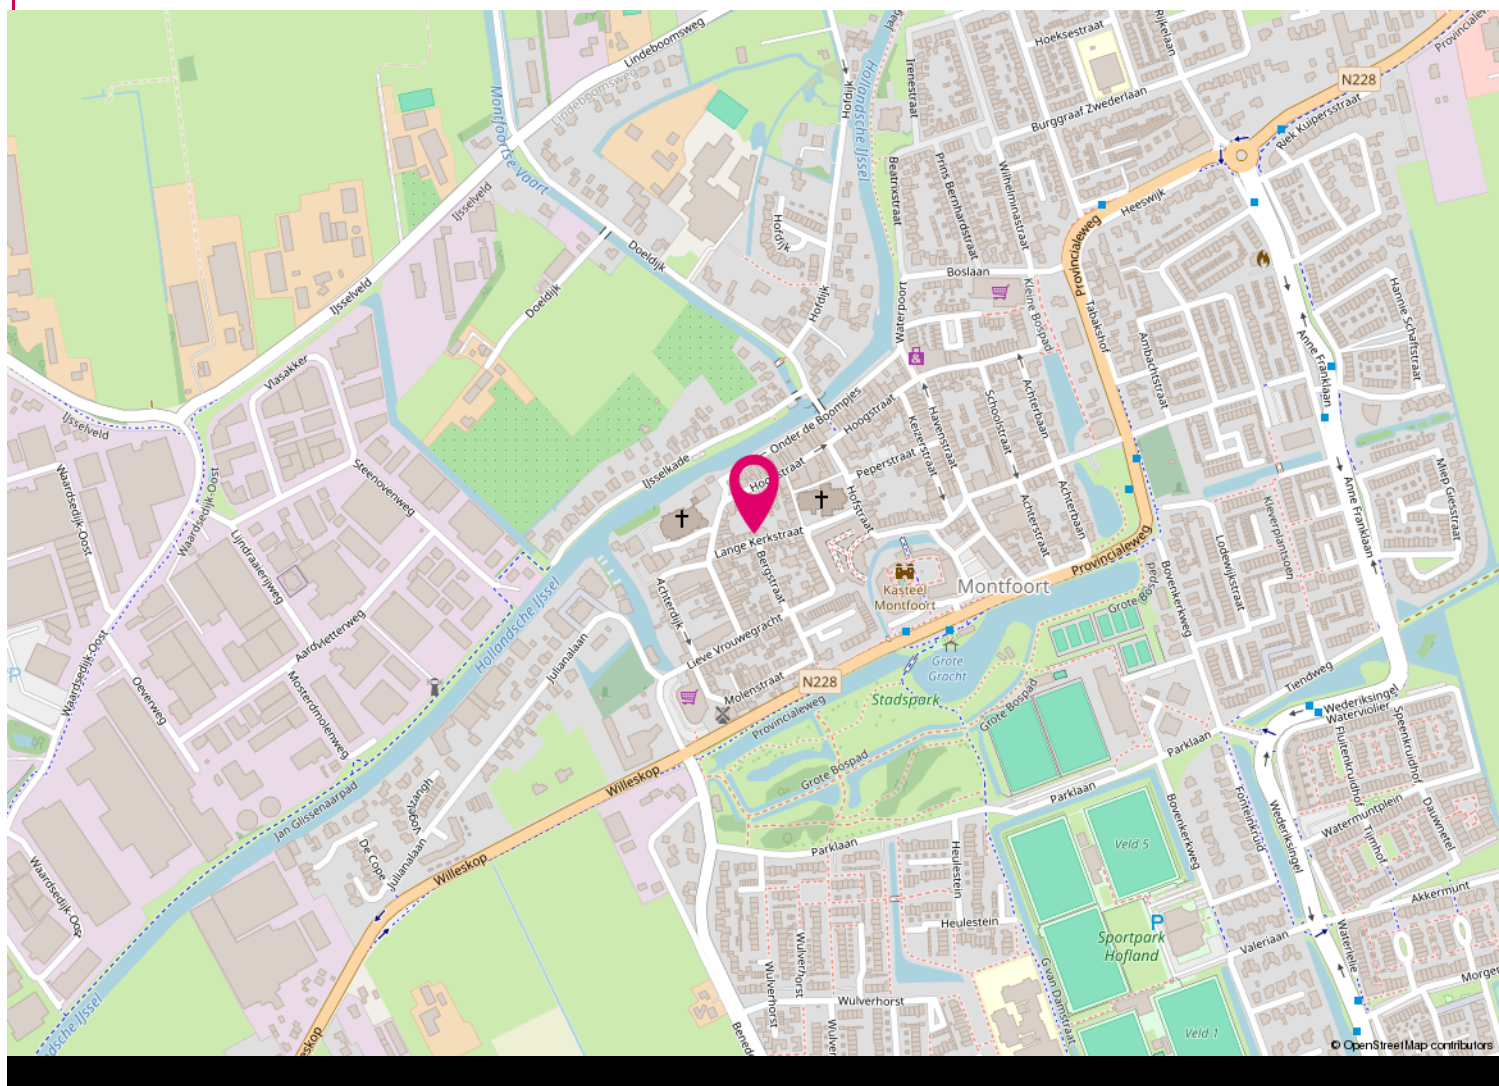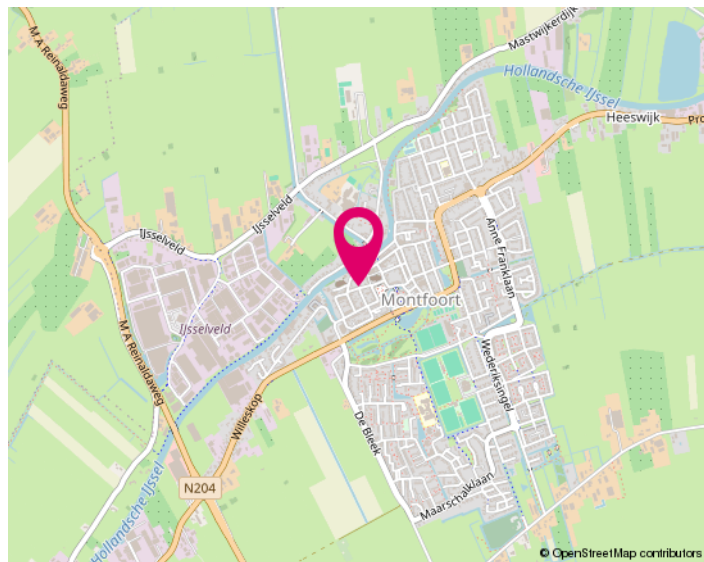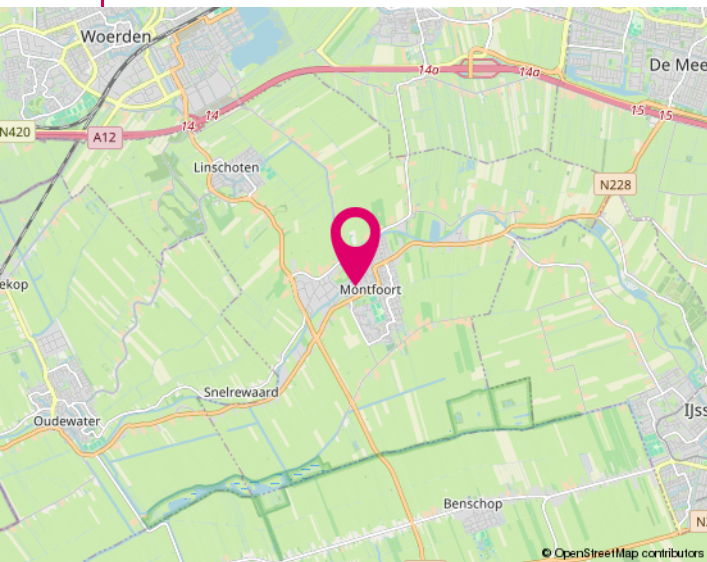





# Lijst van zaken

	Blijft achter	Gaat mee	Ter overname
Woning - Interieur			
Houtkachel	X		
Radiatorafwerking	X		
Verlichting, te weten			
- inbouwspots/dimmers	X		
- opbouwspots/armaturen/lampen/dimmers	X		
- losse (hang)lampen		X	
- Lamp in de tuin	X		
Raamdecoratie/zonwering binnen, te weten			
- gordijnrails	X		
- gordijnen	X		
- overgordijnen	X		
- vitrages	X		
- rolgordijnen	X		
- (losse) horren/rolhorren	X		
Vloerdecoratie, te weten			
- vloerbedekking	X		
- houten vloer(delen)	X		
- laminaat	X		
Woning - Keuken			
Keukenblok (met bovenkasten)	X		
Keuken (inbouw)apparatuur, te weten			
- (gas)fornuis	X		
- afzuigkap	X		
- oven	X		
- koel-vriescombinatie	X		
- Quooker	X		
Woning - Sanitair/sauna			
Toilet met de volgende toebehoren			
- toilet	X		






# Lijst van zaken

	Blijft achter	Gaat mee	Ter overname
- toilethouder	X		
- fontein	X		
Badkamer met de volgende toebehoren			
- ligbad	X		
- douche (cabine/scherf)	X		
- wastafel	X		
- wastafelmeubel	X		
- toilet	X		
- toilethouder	X		
Woning - Exterieur/installaties/veiligheid/energiebesparing			
(Voordeur)bel	X		
Rookmelders	X		
(Klok)thermostaat	X		
Telefoonaansluiting/internetaansluiting	X		
Zonnepanelen	X		
Warmwatervoorziening, te weten			
- CV-installatie	X		
Tuin - Inrichting			
Tuinaanleg/bestrating	X		
Beplanting		X	
Tuin - Verlichting/installaties			
Buitenverlichting	X		
Tuin - Bebouwing			
Tuinhuis/buitenberging	X		



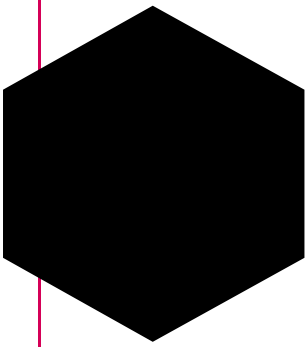

# Informatie voor kopers

Alle informatie is door ons met de nodige zorgvuldigheid samengesteld. Onzerzijds wordt echter geen enkele aansprakelijkheid aanvaard voor enige onvolledigheid, onjuistheid of anderszins, dan wel de gevolgen daarvan. Alle opgegeven maten en oppervlakten zijn indicatief. Hieronder geven wij een beknopte toelichting op niet-alledaagse termen en gebruiken.

## Onderzoekplicht

Als koper heb je een onderzoekplicht. Je dient daarom de voor jou van belang zijnde aspecten goed na te gaan. Ook kun je een bouwkundige keuring laten uitvoeren en inlichtingen bij de gemeente inwinnen. Het beste - vinden wij - kun je je laten bijstaan door een eigen (NVM) aankoopmakelaar.

## Bieden

De gestelde vraagprijs is een uitnodiging tot het doen van een bod. Onderhandelingen lopen altijd via ons, de makelaar van de verkoper. Zodra partijen het eens zijn over de belangrijkste punten zoals koopsom, de opleveringsdatum en ontbindende voorwaarden, dan wordt dit door ons vastgelegd in een koopovereenkomst (conform het standaardmodel van de NVM).

## Kosten koper (k.k.)

Dit houdt in dat alle bijkomende kosten van de juridische overdracht voor rekening van de koper zijn. Hieronder vallen de overdrachtsbelasting (2% van de koopsom), de notariskosten en kadasterkosten. Daarnaast, maar deze vallen niet onder het begrip k.k., kunnen er ook kosten zijn voor de hypotheekakte, afsluitprovisie hypotheek, bouwkundige keuring, taxatiekosten en eventueel die van de eigen (NVM) aankoopmakelaar.

**N.B.: Wij treden op als makelaar van de verkoper. Jij, als koper, bent ons derhalve geen courtage verschuldigd.**

## Ontbindende voorwaarden

Als koper zal je veelal een hypotheek willen afsluiten. Je krijgt als ontbindende voorwaarden financiering zes weken de tijd om jouw financiering te regelen. Krijg je geen offerte van de bank binnen de gestelde termijn, dan kun je de koopovereenkomst kosteloos ontbinden. Je dient dit dan wel schriftelijk (en met een aanvraagformulier en afwijzing) aan ons te melden vóór het verstrijken van deze periode. Ook indien je de woning bouwkundig wilt laten keuren, kan daar een ontbindingsclausule voor worden opgenomen. Het keuren kan ook binnen de drie dagen bedenktijd.

## Clausule

Afhankelijk van de bouwperiode, soort object, de eigendomsduur en prijsklasse kunnen extra clausules van toepassing zijn voor een bepaald object. Te denken valt aan de ouderdomsclausule, asbestclausule, huisvestigingsvergunning, geen bewoning verkocht en de regeling overdrachtsbelasting. Wij geven je hier graag meer uitleg over of het bij dit object van toepassing is.

## Noot

- \* De koopovereenkomst komt pas tot stand na ondertekening daarvan door beide partijen.
- \* Koper heeft wettelijk drie dagen bedenktijd na ondertekening van de koopovereenkomst.
- \* Koper stort binnen zeven weken een waarborgsom (of zorgt voor een bankgarantie) tot nakoming van zijn verplichtingen. Dit betreft 10% van de koopsom.
- \* Tenzij anders dan tevoren bepaald, wijst de koper de notaris aan voor de transportakte. Notariële en feitelijke levering vinden op één dag plaats en ook per die datum gaan de baten en lasten over op de nieuwe eigenaar.





### Zoeken & vinden met hulp

Wil je ook graag als één van de eersten op de hoogte gebracht worden van het nieuwste aanbod? Dat kan en wel met de gratis zoekopdracht! Je ontvangt dan per mail het nieuwste aanbod, welke voldoet aan jouw criteria, van alle makelaars in de omgeving. Om je hiervoor in te schrijven kun je terecht op onze internetsite [www.jacobimakelaars.nl](http://www.jacobimakelaars.nl). Uiteraard kun je ook bellen met ons kantoor om jouw zoekcriteria persoonlijk te bespreken.

En dan komt ineens je droomhuis voorbij, hoe pak je het dan aan? Ook hier kunnen wij je bij helpen, nu als jouw aankoopmakelaar!

In deze verhitte woningmarkt is enige snelheid vereist. Maar om geen overhaaste beslissing hierin te maken helpen wij jou graag om het hoofd koel te houden. Als onafhankelijke aankoopmakelaar zijn wij jouw persoonlijke adviseur en belangenbehartiger. Wij begeleiden je in het hele aankoopproces, o.a. gaan wij mee met een bezichtiging van de woning, beoordelen wij de waarde van de woning en doen onderzoek naar alle relevante aspecten van het huis, prijsonderhandelingen en we controleren de opgestelde koopovereenkomst. Zelf ben je immers emotioneel betrokken bij het kopen van het nieuwe tweede 'velletje' om je heen, maar wij zijn professioneel betrokken en kunnen je een rationeel advies geven. Interesse? Wij maken graag een vrijblijvende afspraak om één en ander nader uit te leggen.

### Het financiële plaatje

Bij het kopen van een woning komt er veel op je af. Eén van de zaken die waarschijnlijk geregeld moet worden is de financiering. Over het algemeen is een hypotheek een zeer langdurige leningsovereenkomst waar veel op het spel staat. Een degelijk en bij jou passend advies is de basis voor jouw keuze. Tussenpersoon Finn Adviseurs BV helpt jou daar graag bij. Ze kunnen bij veel geldverstrekkers op zoek gaan naar de best passende financiering voor jouw situatie. Mocht je benieuwd zijn naar de mogelijkheden wees vrij om contact met ze op te nemen 0348 - 471939.

### Onze diensten / wat wij doen

- Woningmakelaardij; verkoop/aankoop, huur/verhuur, nieuwbouw, taxaties
- Bedrijfsmatige onroerende goed
- Landelijk en Agrarisch onroerend goed
- Rentmeesterschap en beheer
- Taxatie van alle hierboven genoemde zaken

# INTERESSE

in deze woning?



Neem dan gerust contact met ons op.  
Wij helpen je graag verder.

Hoogstraat 58  
3417 HD Montfoort  
0348 46 91 71  
[info@jacobimakelaars.nl](mailto:info@jacobimakelaars.nl)  
[www.jacobimakelaars.nl](http://www.jacobimakelaars.nl)